


Votre logement dans un environnement  
calmé et arboré, à deux pas du Golf

# Résidence des Chênes

1241 route de Fontaine de Vaucluse  
84800 SAUMANE DE VAUCLUSE

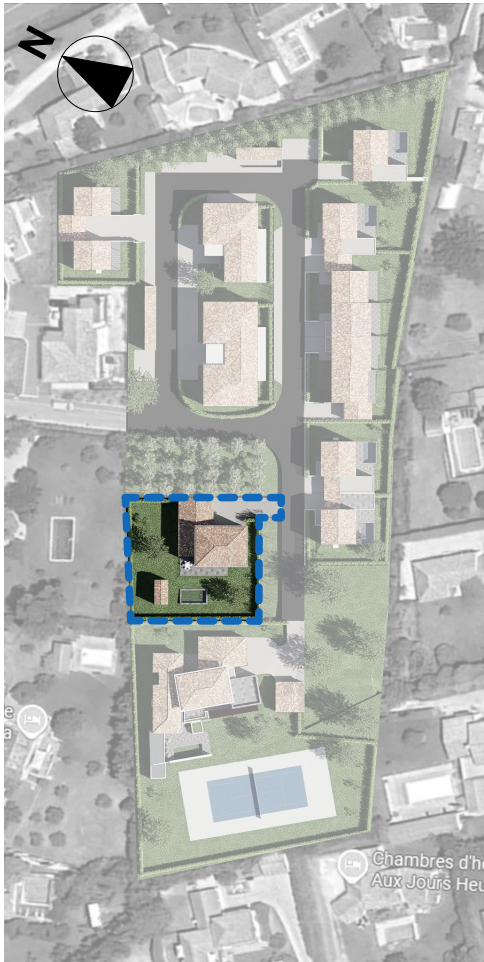

Nota  
Des modifications sont susceptibles d'être apportées à ce plan en fonction  
des nécessités techniques de la réalisation, tant au niveau des dimensions  
que des équipements;  
Les surfaces sont données à titre indicatifs;  
Les retombées de poutres, soffites, canalisations et ballon d'eau chaude...  
et les équipements sont figurés à titre indicatif.

Lot 7

PLAN DE MASSE

Votre logement dans un environnement  
calmé et arboré, à deux pas du Golf

# Résidence des Chênes

1241 route de Fontaine de Vaucluse  
84800 SAUMANE DE VAUCLUSE

## Lot 7 | Villa 14 | T5

Pièce Surface habitable

### -, 014, T5, Intérieure habitable, RDC

WC Ch.1	1,72
WC	2,92
SdB Ch.1	5,95
Dress. Ch.1	6,60
Cellier	7,17
Hall	8,43
Cuisine	15,53
Ch.1	20,13
Séjour	58,74

### -, 014, T5, Intérieure habitable, R+1


Dgt	2,10
WC	2,93
Dressing	3,65
SdB Ch.2	3,76
Dressing	3,98
SdB Ch.3	4,02
Dgt	4,06
Palier	4,48
Dress. Ch.1	5,02
SdB Ch.1	5,95
Ch.3	14,35
Ch.2	14,67
Ch.1	20,13

**216,29 m<sup>2</sup>**

### -, 014, T5, Annexe privative, RDC

Abri	3,90
Hall couvert	4,40
Pool-house	10,92
Garage	34,05
Terrasse	39,20
Jardin	618,52

**710,99 m<sup>2</sup>**

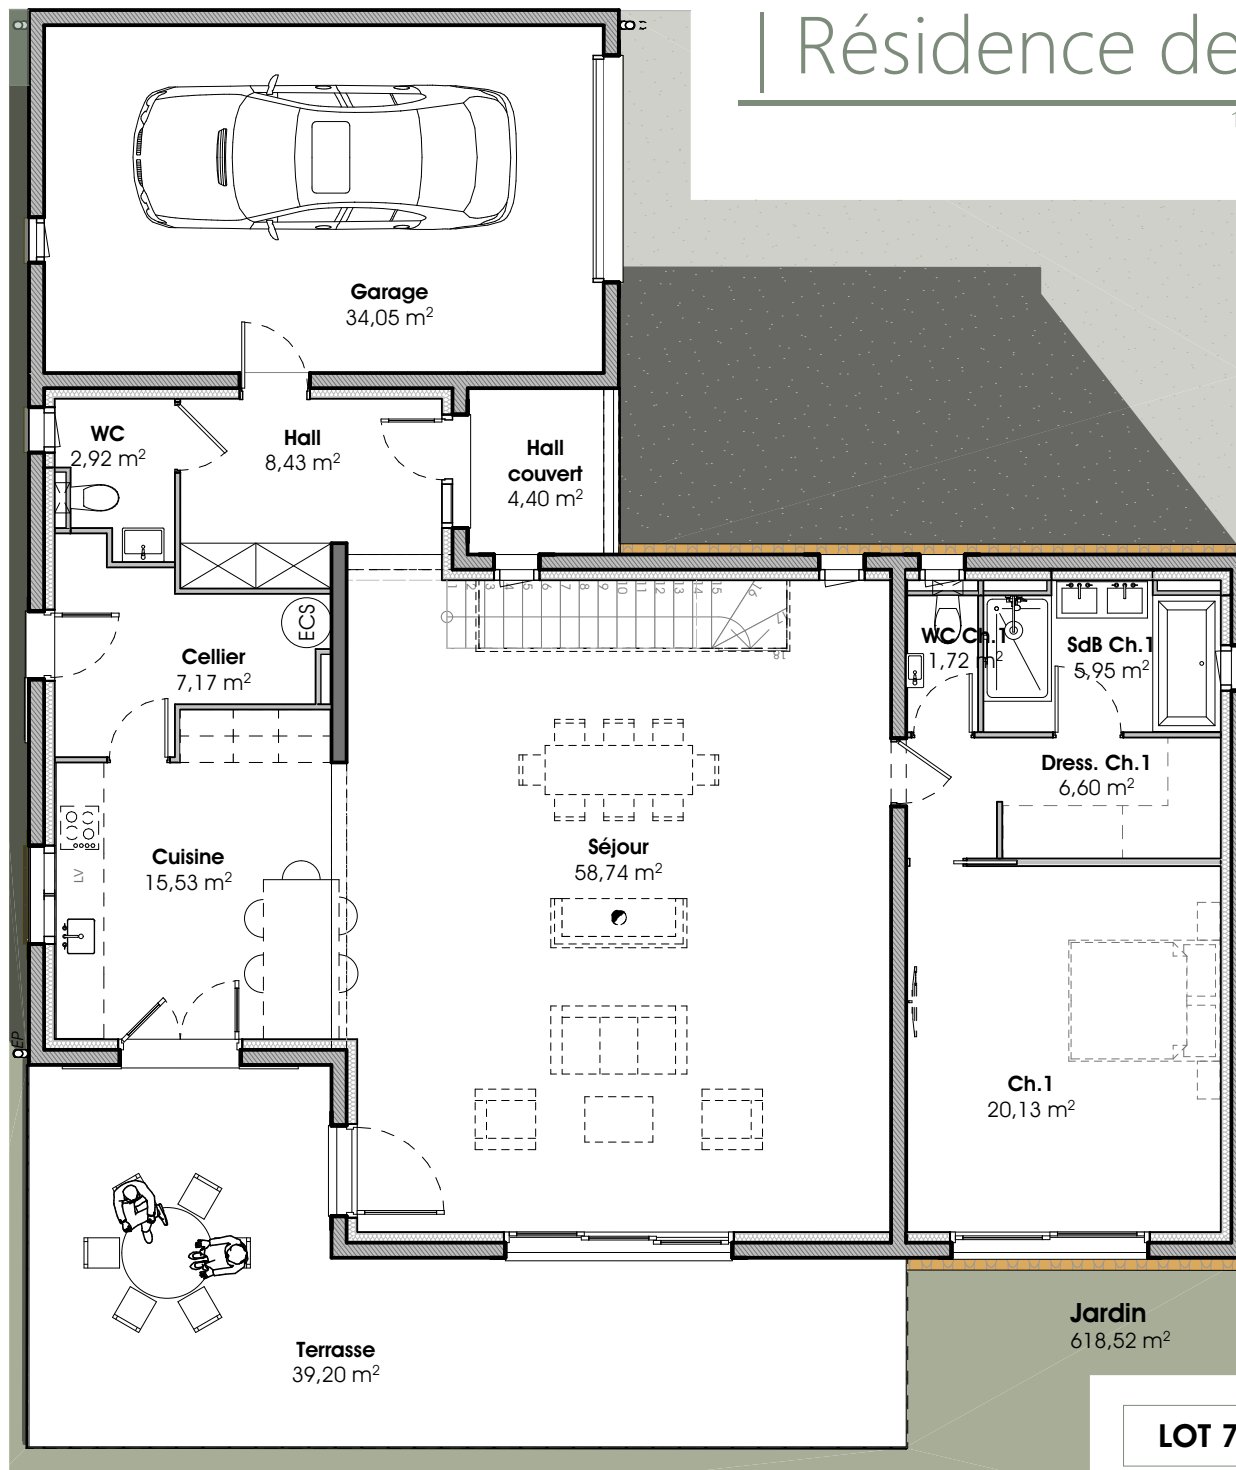

Nota  
Des modifications sont susceptibles d'être apportées à ce plan en fonction des nécessités techniques de la réalisation, tant au niveau des dimensions que des équipements.  
Les surfaces sont données à titre indicatifs.  
Les retombées de poutres, soffites, canalisations et ballon d'eau chaude... et les équipements sont figurés à titre indicatif.



**LOT 7 - Villa 14 - PLAN RDC**

Votre logement dans un environnement  
calmé et arboré, à deux pas du Golf

# Résidence des Chênes

1241 route de Fontaine de Vaucluse  
84800 SAUMANE DE VAUCLUSE

## Lot 7 | Villa 14 | T5

Pièce Surface habitable

### - , 014, T5, Intérieure habitable, RDC

WC Ch.1	1,72
WC	2,92
SdB Ch.1	5,95
Dress. Ch.1	6,60
Cellier	7,17
Hall	8,43
Cuisine	15,53
Ch.1	20,13
Séjour	58,74

### - , 014, T5, Intérieure habitable, R+1



Dgt	2,10
WC	2,93
Dressing	3,65
SdB Ch.2	3,76
Dressing	3,98
SdB Ch.3	4,02
Dgt	4,06
Palier	4,48
Dress. Ch.1	5,02
SdB Ch.1	5,95
Ch.3	14,35
Ch.2	14,67
Ch.1	20,13

**216,29 m<sup>2</sup>**

### - , 014, T5, Annexe privative, RDC

Abri	3,90
Hall couvert	4,40
Pool-house	10,92
Garage	34,05
Terrasse	39,20
Jardin	618,52

**710,99 m<sup>2</sup>**

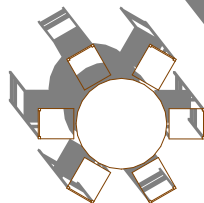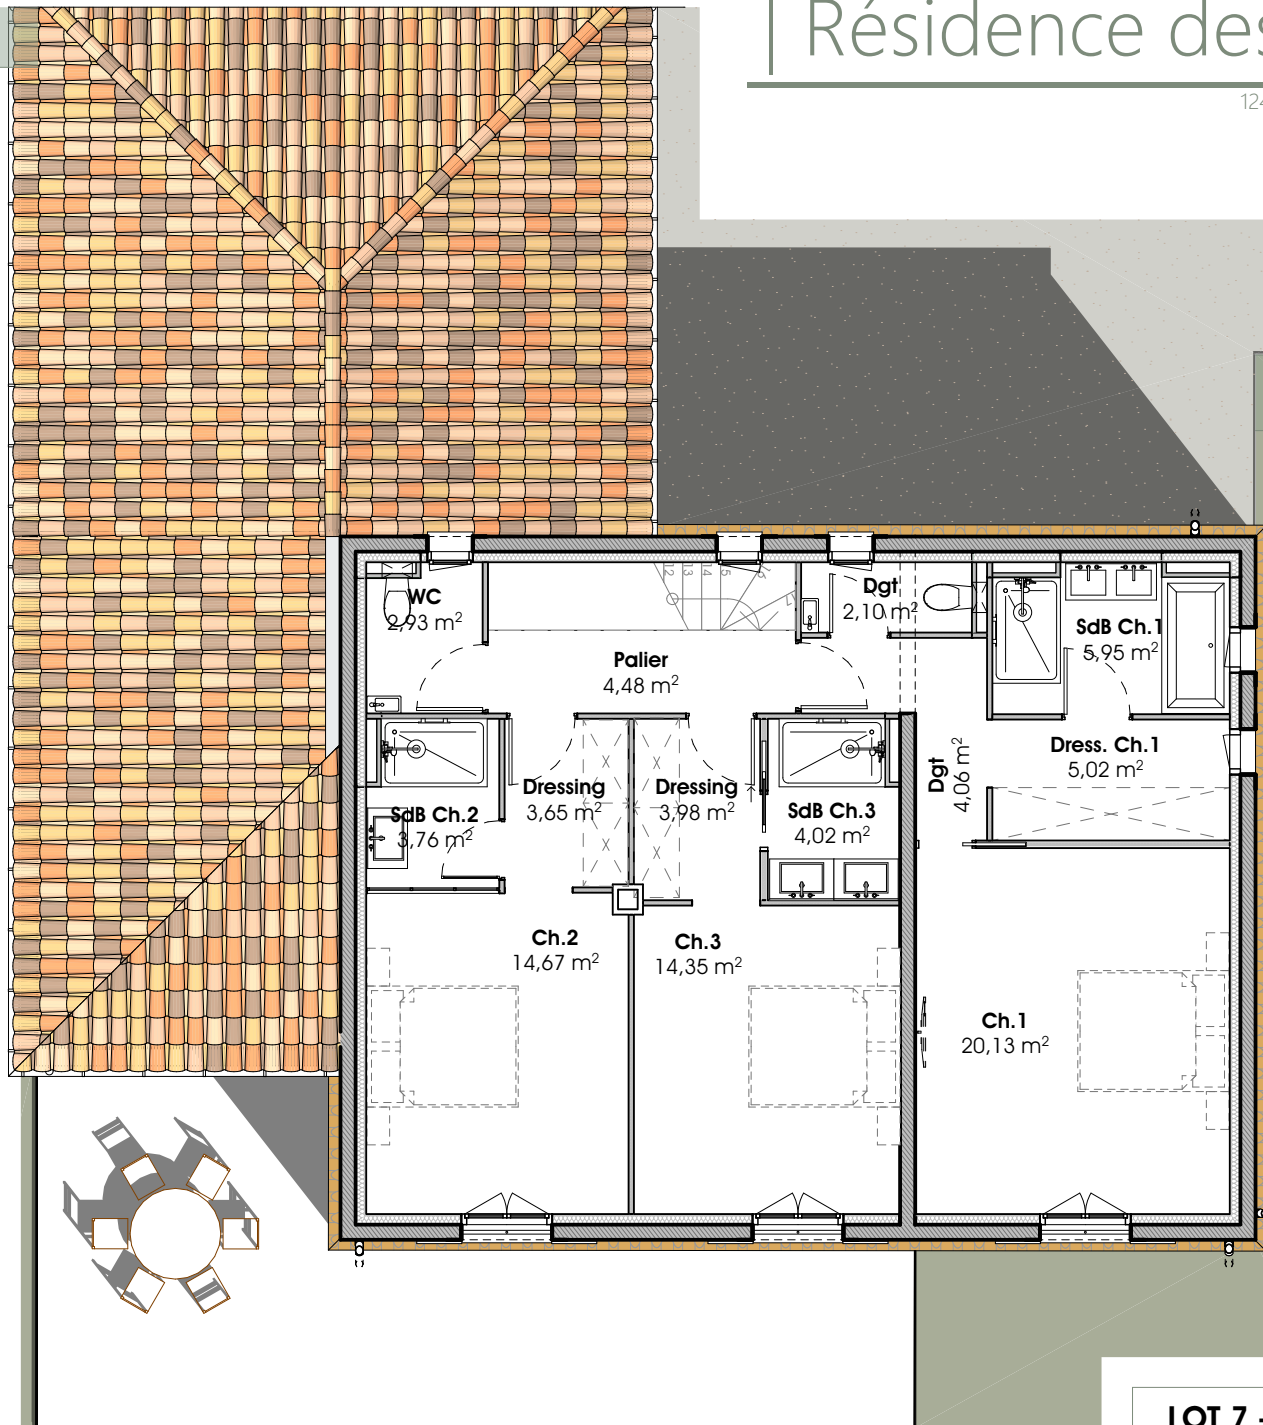

Nota  
Des modifications sont susceptibles d'être apportées à ce plan en fonction des nécessités techniques de la réalisation, tant au niveau des dimensions que des équipements.  
Les surfaces sont données à titre indicatif.  
Les retombées de poutres, soffites, canalisations et ballon d'eau chaude... et les équipements sont figurés à titre indicatif.

**LOT 7 - Villa 14 - PLAN R+1**